



d.14.11.2019

Hyldager Bakker - Hyldagerparken

Afsluttende dialogmøde



Det grønne:

- Spiselighed
- Tæthed med læ for dyr
- Tæthed om overløbsbassin
- Ændringer i jordplaner

Det våde:

- Genslyngning
- Vådområder

Det aktive:

- Stisystemerne
- Dyrefoldene
- Shelters, bålhytter eller?



Det grønne:

- Spiselighed
- Tæthed med læ for dyr
- Tæthed om overløbsbassin
- Ændringer i jordplaner

Det grønne:

- Spiselighed
- Tæthed med læ for dyr
- Tæthed om overløbsbassin
- Ændringer i jordplaner



L3 Frugtbærende lund



T13 Ægte Kastanje



B8 Mirabel



B9 Alm. Hyld



B12 Stikkelsbær



B7 Slåen



B2 Alm. Hassel



B20 Alm. Ene



B21 Solbær



Det grønne:

- Spiselighed
- Tæthed med læ for dyr
- Tæthed om overløbsbassin
- Ændringer i jordplaner



Det grønne:

- Spiselighed
- Tæthed med læ for dyr
- Tæthed om overløbsbassin
- Ændringer i jordplaner

Arealer med råjord ændres til muldrag

Arealer med muldrag ændres til råjord



Det våde:

- Genslyngning
- Vådområder



Det våde - St. Vejle Å:


• Genslyngning:

- Samme slyngningsradier som ved Kongsholmparken.
- Ramme indenfor eksisterende ledningstracé samt hensyn til beplantningen ved Hyldagergrunden.
- Kobling til brofæster og passage ved jernbanen - stien kan ikke flyttes til østside af åen.
- Forsøge at få etableret et fald på strækningen.
- Nyt profil, der kan flytte mere vand, skabe sekundært stiforløb ved åens bred samt et læringsrum med mulighed for tæt kontakt til åen.
- Afkobling til Bassin P og LAR projekt for Hyldagergrunden bør tænkes med?




Det våde - St. Vejle Å:

- Nyt profil på strækningen

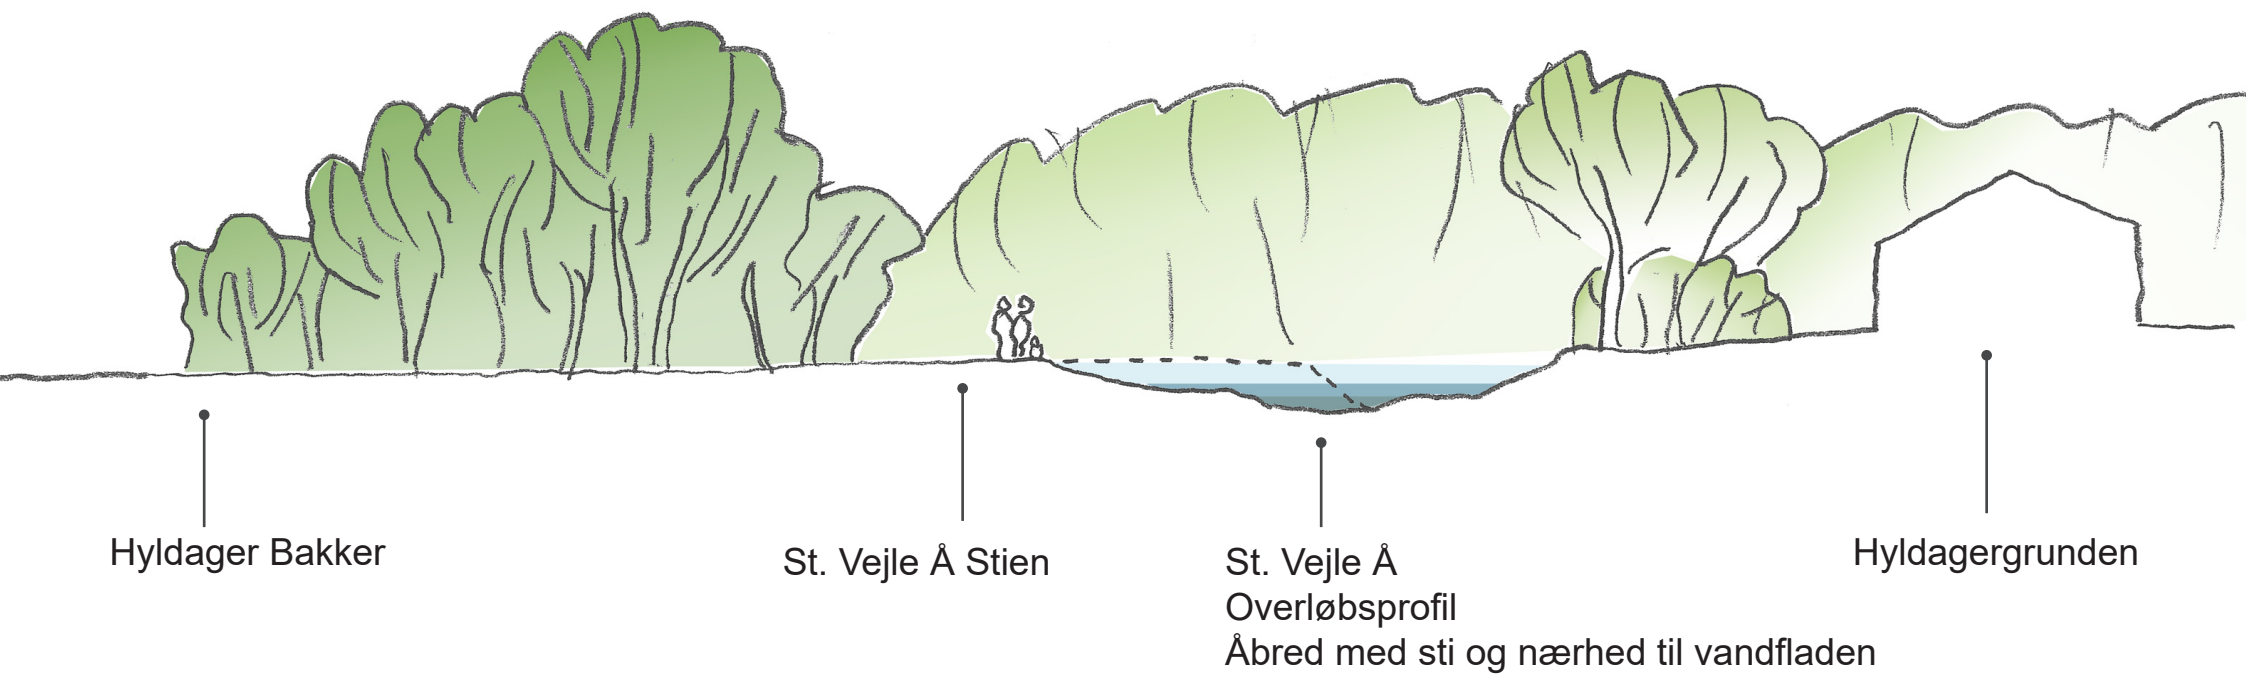

Det våde - St. Vejle Å:

- Nyt profil på strækningen

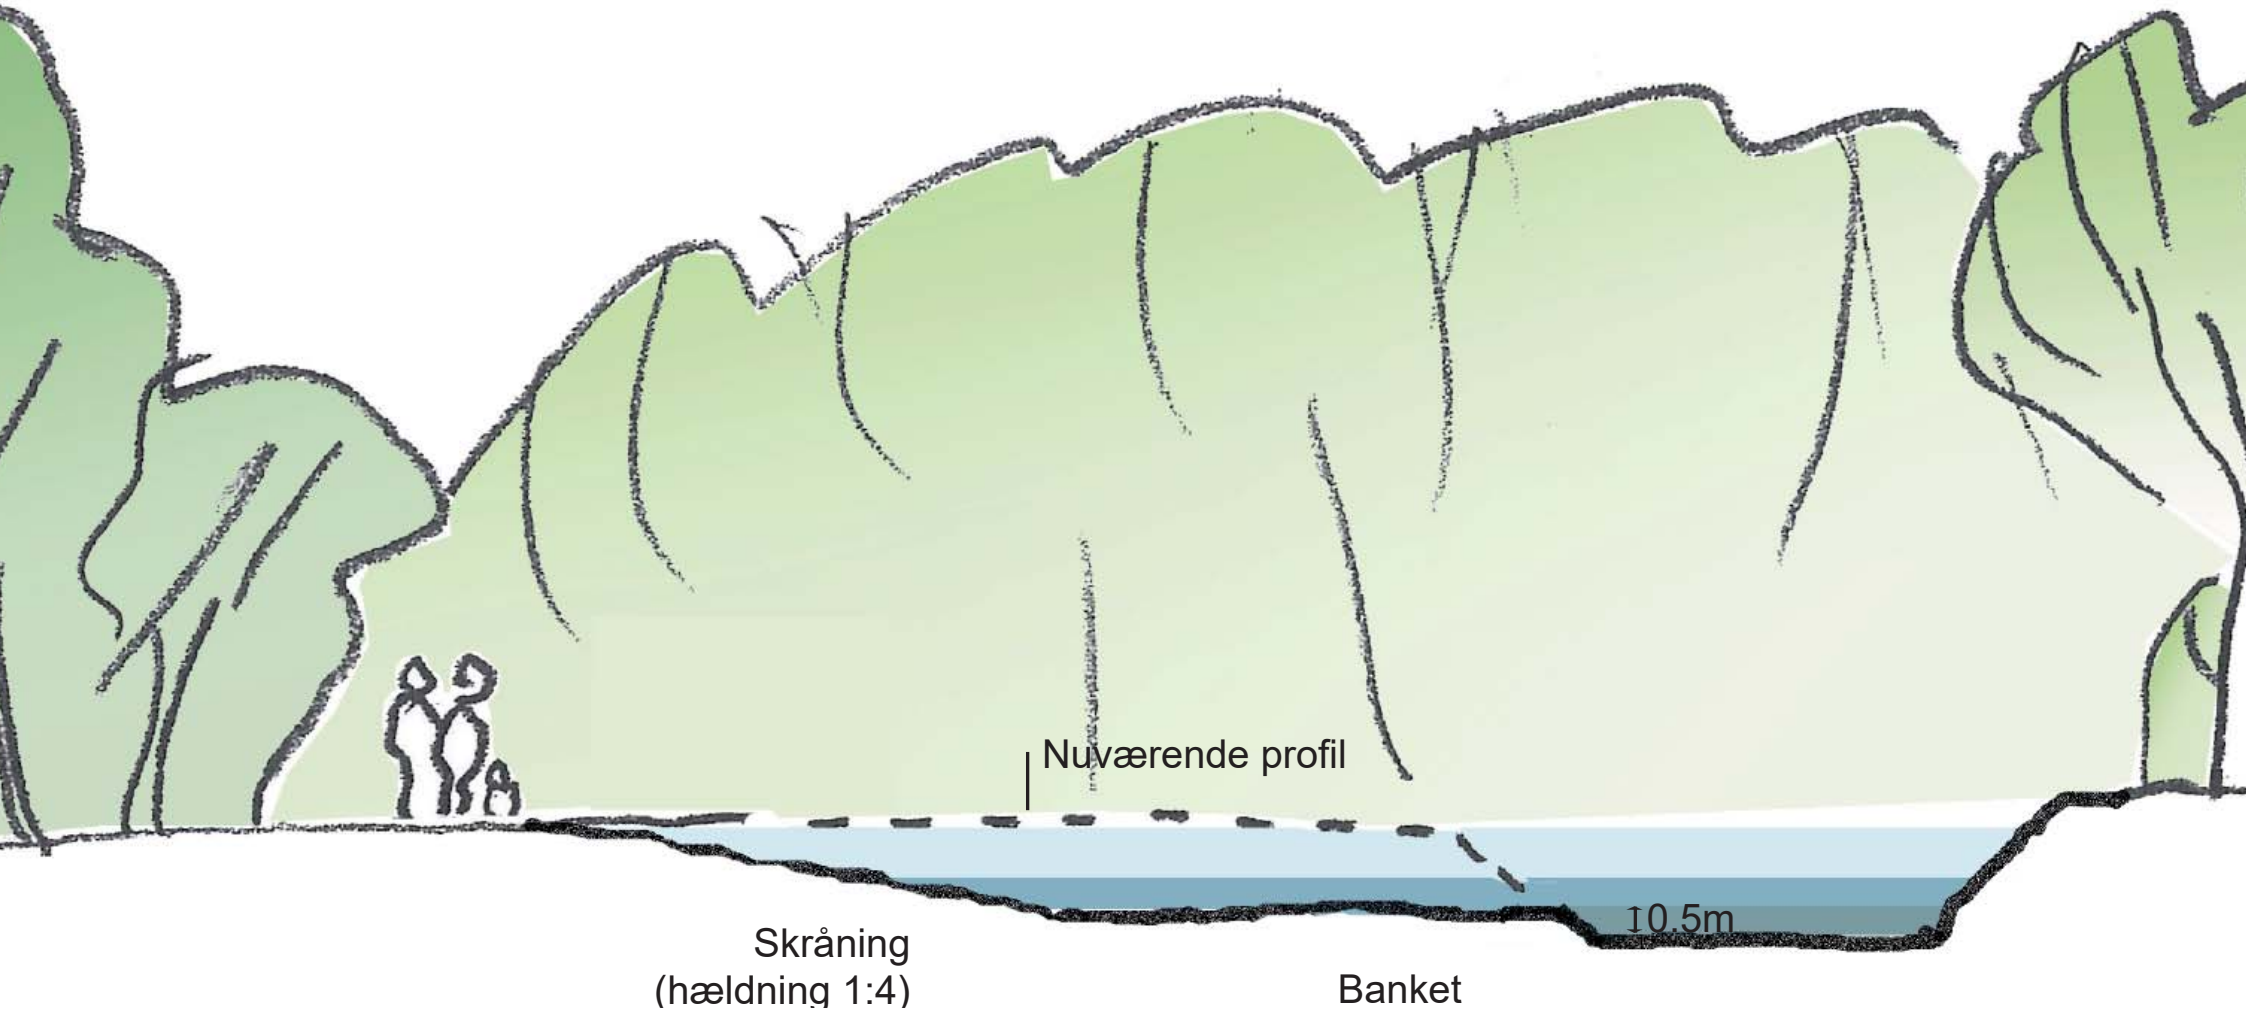

Det våde - Paddehuller:

- **3 paddehuller i Hyldagerparken:**
 - 3 Størrelser ca. 450 m², 1300 m² og 2000 m²
 - Placeres med max. 150m mellemrum
 - Lysåbent og uden tilstrømning fra åløb - og ingen fisk.
 - Etableres med lerjord, evt. membran.
 - Fladt skrånende profil - hældning 1:5
 - Lavt vandet område - dybde max ca. 1m. Må gerne udtørre (ca. hvert 5 år)
 - Sten, diger og evt. beplantning mod nordøst. Også gerne sten andre steder.
 - Evt. græsning kan hjælpe til med at holde vandhullet åbent. Sten kan forhindre at der ikke bliver for mudret i vandhullet.



Det aktive - 4 typer sti:



Hovedstier.

Albertslunds- og St. Vejle Å og Tåstrupstien.

Asfaltereret sti, der er gennemgående i området - dog udenfor entreprisegrænse.



Lokalstier.

Grusstier, der slynger sig gennem bakkelandskabet med hædlninger, der sikrer tilgængelighed for alle til udsigtspunkter mm.



Aktivitetsstier.

Mindre trampestier gennem åbent land, op ad stejle bakker og gennem tæt beplantning - 'skovbryn'.



Trailsti.

Udfordrende forløb, der egner sig for mountainbike, trailløbere m.fl.

Det aktive - 2 nye typer sti:



Det aktive - 2 nye typer sti:



Det aktive - stisystemer:

- Alle stier er koblet til udsigtspunkterne, der fungerer som pausesteder.
- Ingen mountainbikesti - den er i syd og kan kobles til forløb videre i Kongholmparken.
- Hovedstier og løbesti mellem folde og på højderyg.
- Ridestier som parallelle forløb. Pausefolde til heste.




Det aktive - Dyrefolde:

- Dyregården med i dialog fra start af anlæg! Her er erfaringen og driften...
- Kørselsmulighed til folde
- Vandposter trækkes til folde.
- Hegning - driftsvenligt og ikke hundeluffer-oplagt. Her må gerne tænkes utraditionelt.



Det aktive - pladsen:

- Lad os prøve med shelters! Luksusgaven med toilet og vand til udekøkken..
- Grejbank for bålhytte ved Dyrgården
- Mulighed for udendørs udstillinger i et 'stille' naturoplevelsessted. Blanding af natur og kultur.

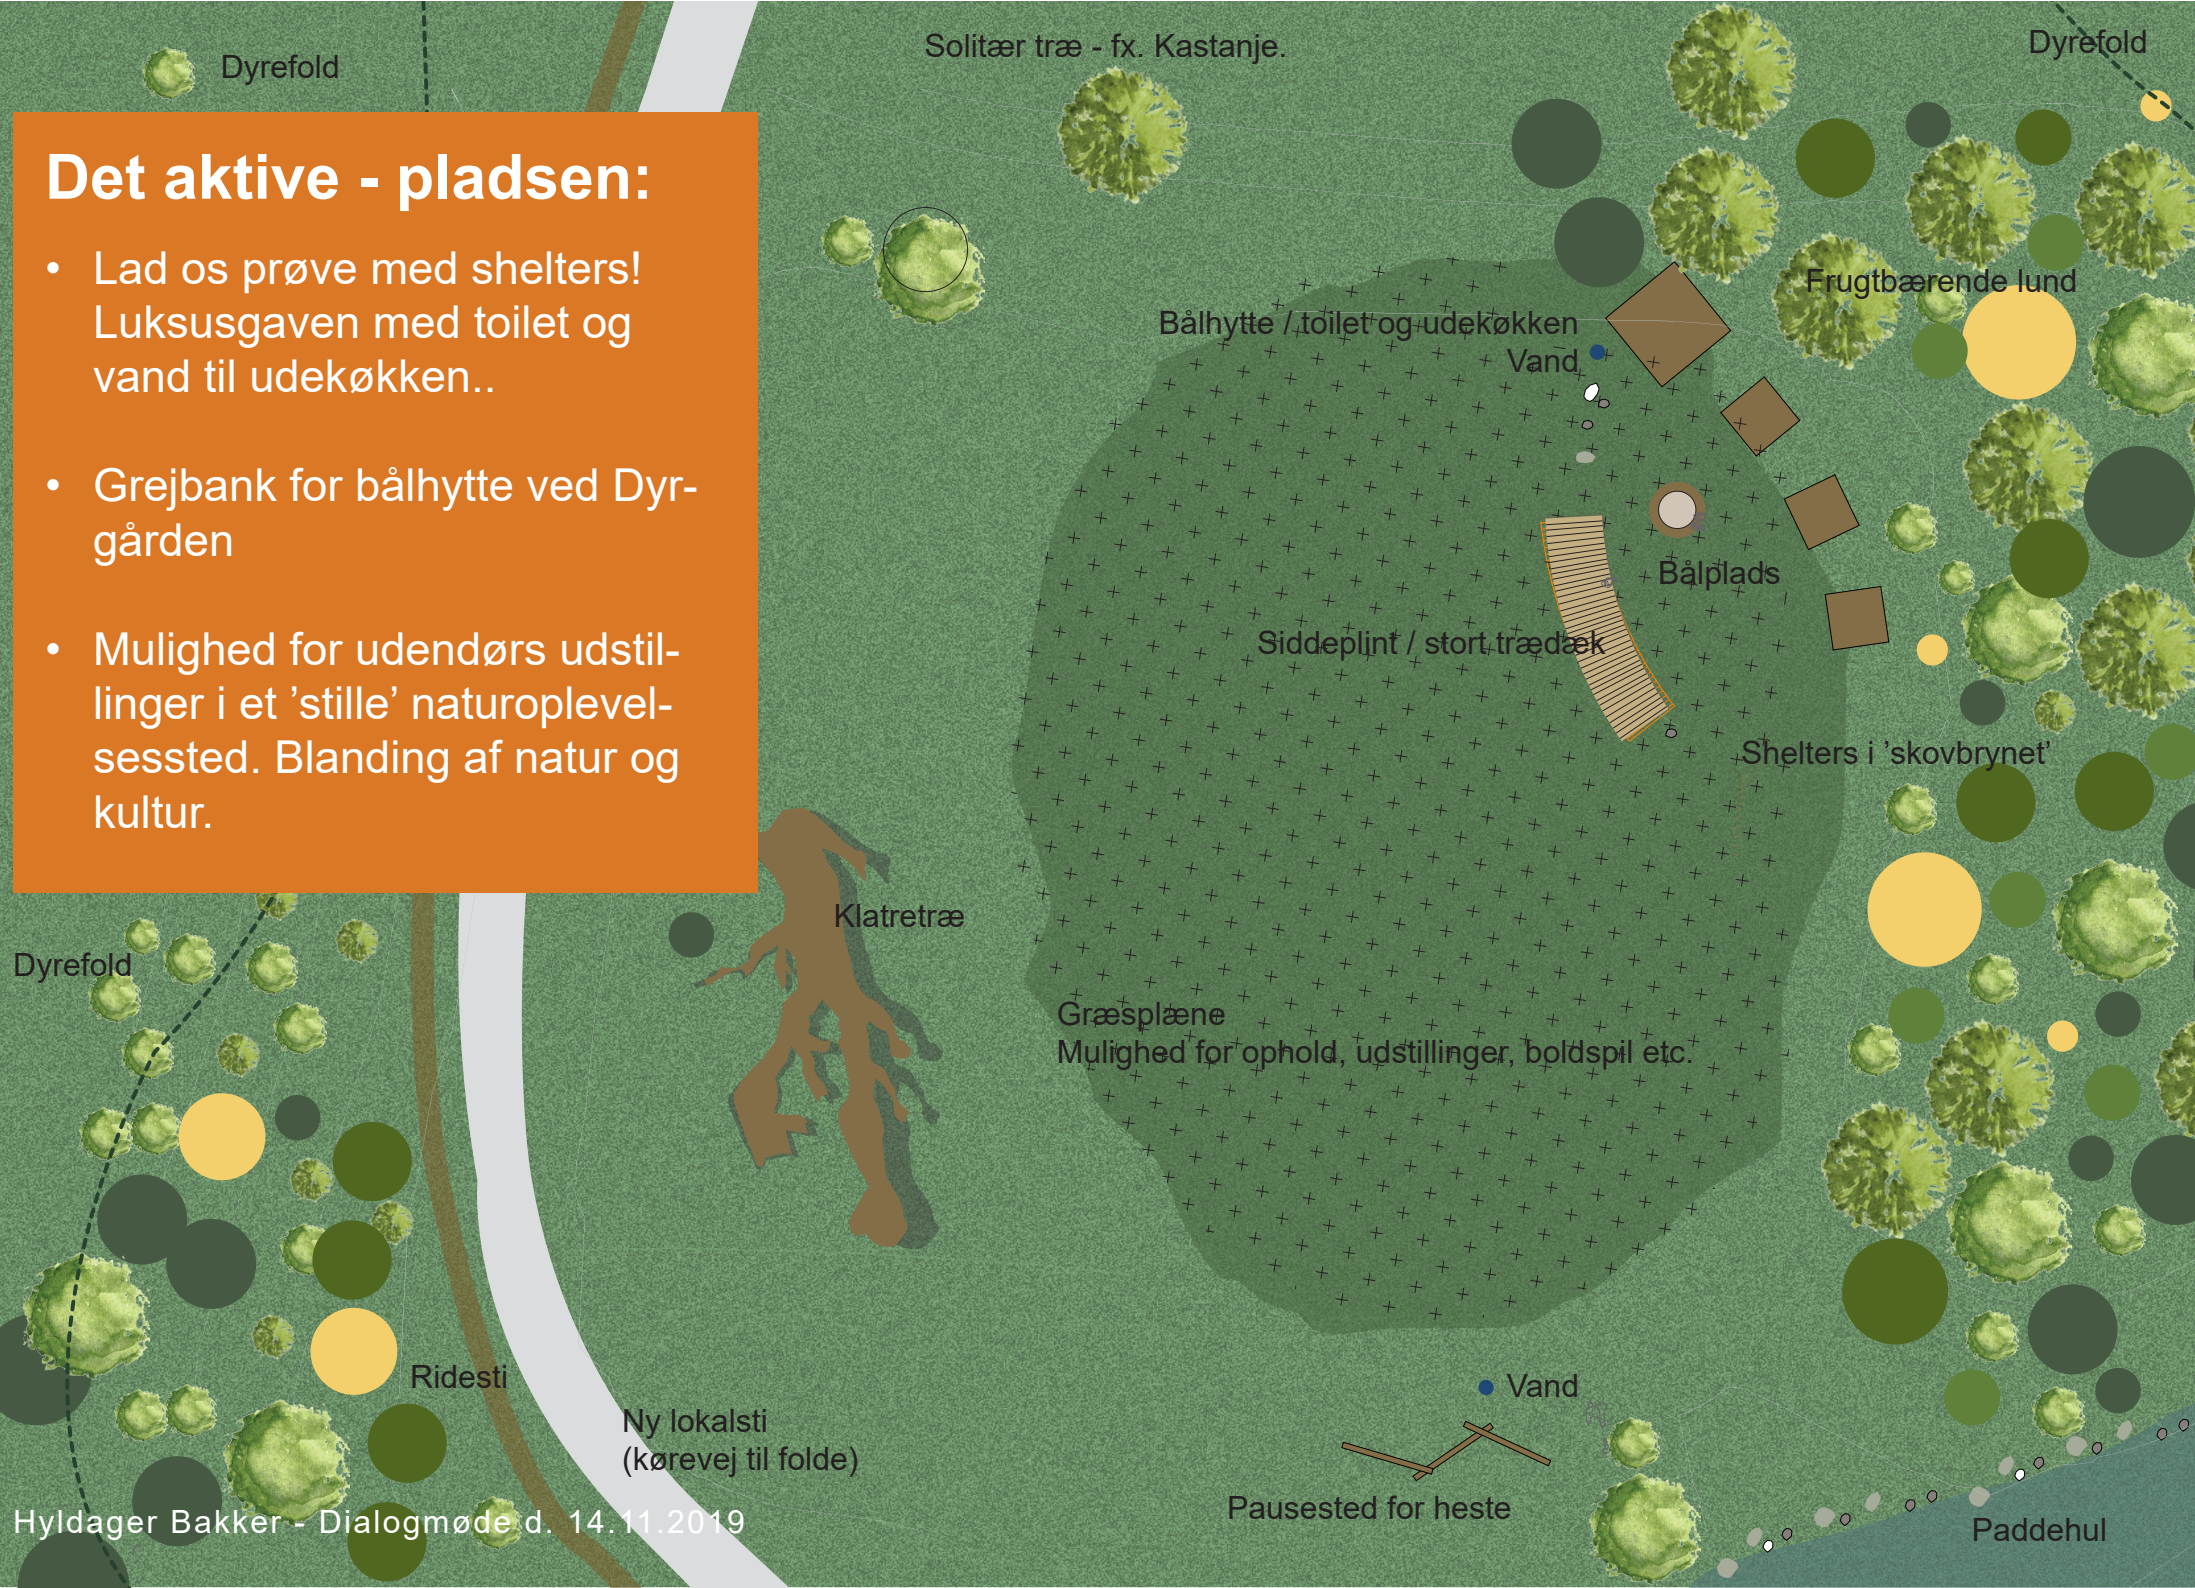

Det aktive - pladsen:

- Eksempel på toilet-udekøkken-udsigtstårns-hytte i naturen..



Tidsplan

Hyldager Bakker

Aktivitet

- Jordentreprise (Kongsholmparken 15 mdr)
 - Borgerinddragelse - samskabelse om skitseforslag til udbud
 - Prækvalifikation af 5 tilbudsgivende firmaer
 - Udbudsmateriale udarbejdes
-
- Udsbudsperiode - Licitations primo marts
 - Stand still
 - Politisk behandling i TMU Udvalg
 - Politisk behandling i Kommunal Bestyrelse
 - Kontakt - Aftale med anlægsentreprenør
 - Bestilling af planter mm.
 - Opstart beplantning i Kongsholmparken - fra syd mod nord

2019

oktober - december 2020
oktober og november
primo november
november - januar 2020

2020

ultimo januar
ultimo februar - marts
primo februar
primo marts
primo marts
ultimo marts - juni
primo september